


CONSTRUCTION D'UN BATIMENT DE 27 LGTS
1 bis avenue Victor Hugo, 93370 Montfermeil

MAITRE D'OUVRAGE

SARL RI-ME-OZ PROMOTION

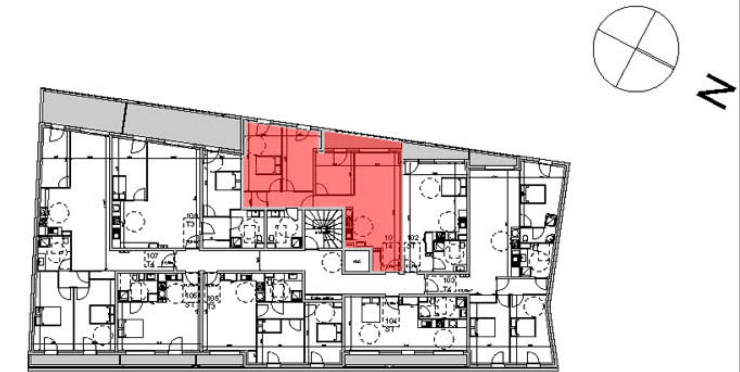


Apt	Type	Niveau
101	T4	R+1

TABLEAU DES SURFACES

ENTREE	3,65
DEGAGEMENT/ DRESSING 01	6,32
SEJOUR / CUISINE	27,94
CHAMBRE 01	13,55
CHAMBRE 02	11,15
CHAMBRE 03	9,02
SALLE DE BAIN	7,29
	78,92 m ²
TERRASSE	6,64

Date 03/2020


Le présent document représente la figure et les dispositions générales du local. Des adaptations sont susceptibles d'être apportées en fonction des nécessités techniques de la réalisation tant en ce qui concerne les dimensions libres que l'équipement. Les cotes sont approximatives, les retombées, faux plafonds, canalisations ne sont pas figurés. Les convecteurs sont indiqués en nombre et en position à titre indicatif et pourront être modifiés suite à l'étude thermique. Les appareils ménagers sont représentés à titre indicatif et ne sont pas fournis.

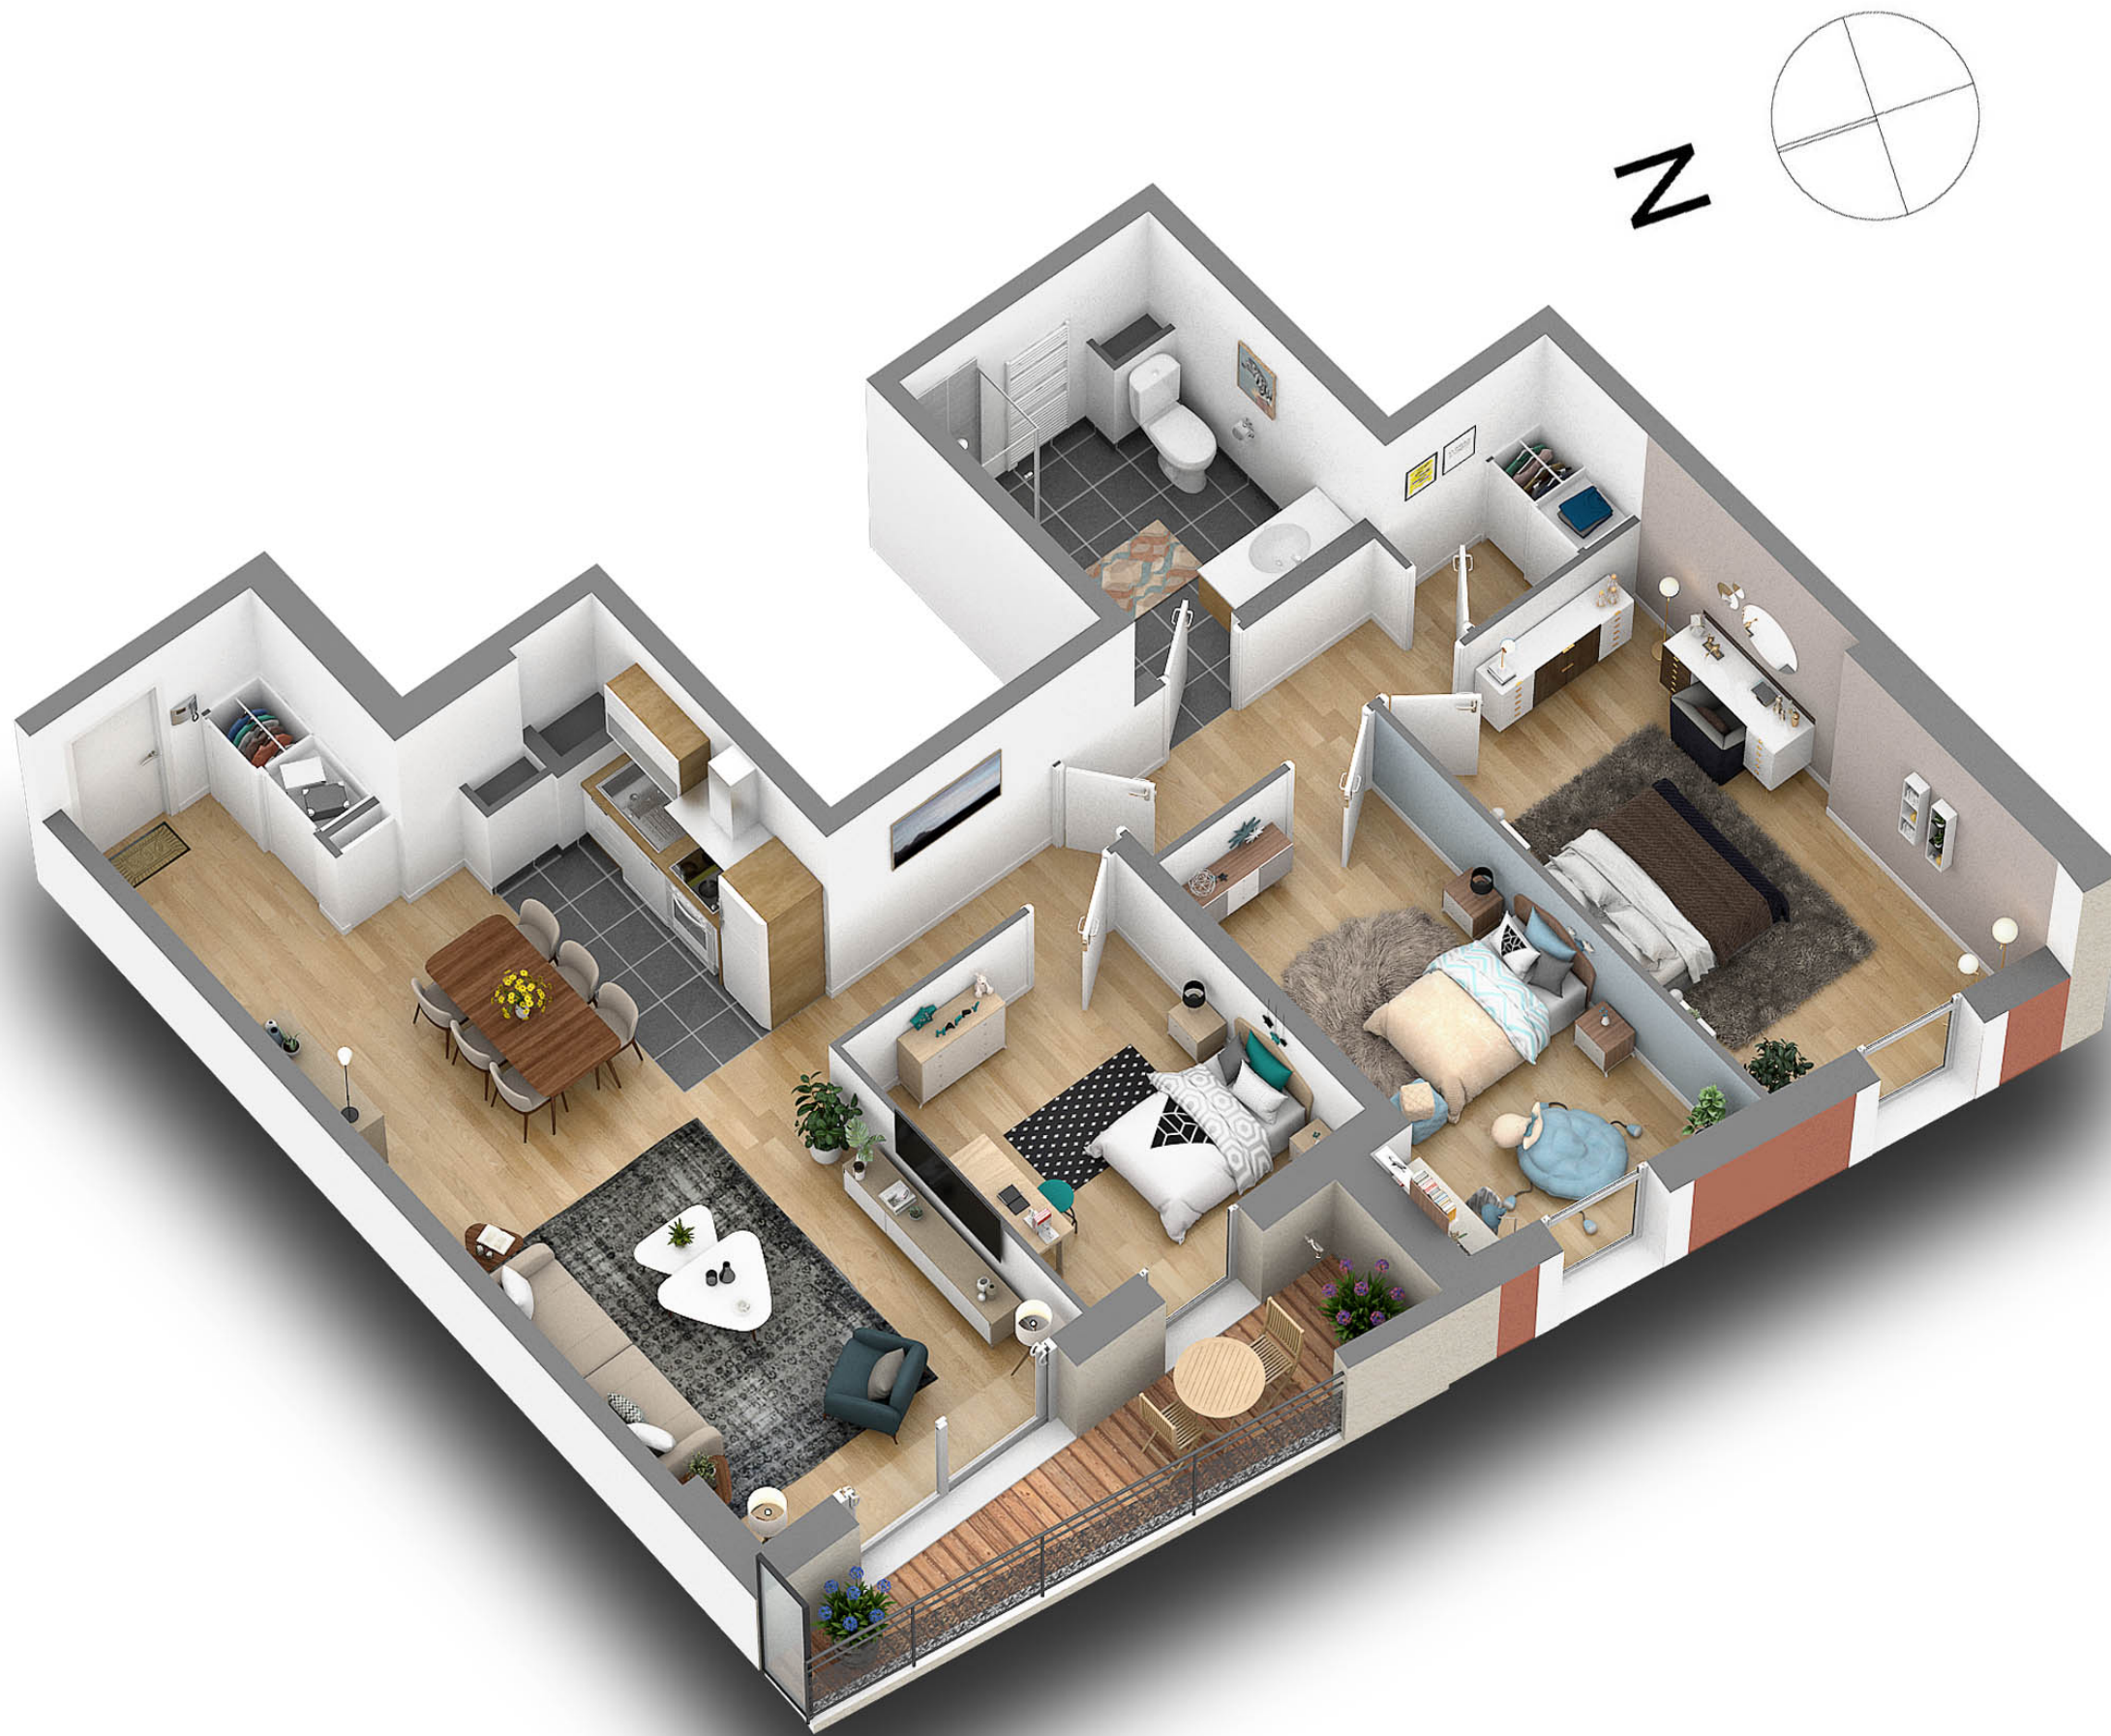

CONSTRUCTION D'UN BATIMENT DE 27 LGTS
1 bis avenue Victor Hugo, 93370 Montfermeil

MAITRE D'OUVRAGE

SARL RI-ME-OZ PROMOTION

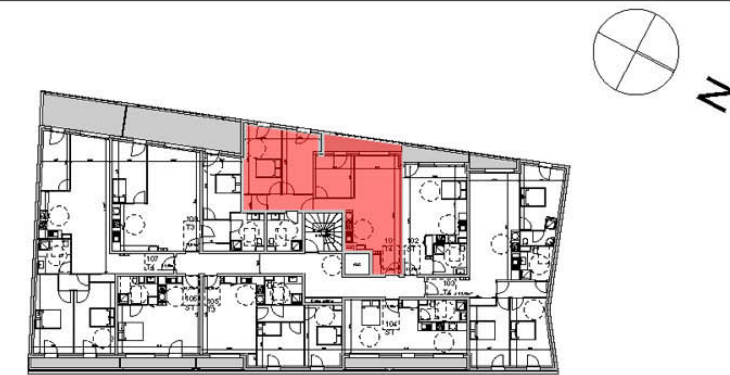

Apt	Type	Niveau
101	T4	R+1

TABLEAU DES SURFACES

ENTREE	3,65
DEGAGEMENT/ DRESSING 01	6,32
SEJOUR / CUISINE	27,94
CHAMBRE 01	13,55
CHAMBRE 02	11,15
CHAMBRE 03	9,02
SALLE DE BAIN	7,29
	78,92 m²
TERRASSE	6,64

Date 03/2020

Le présent document représente la figure et les dispositions générales du local. Des adaptations sont susceptibles d'être apportées en fonction des nécessités techniques de la réalisation tant en ce qui concerne les dimensions libres que l'équipement. Les cotes sont approximatives, les retombées, faux plafonds, canalisations ne sont pas figurés. Les convecteurs sont indiqués en nombre et en position à titre indicatif et pourront être modifiés suite à l'étude thermique. Les appareils ménagers sont représentés à titre indicatif et ne sont pas fournis.